

**SƠ ĐỒ VỊ TRÍ CẤM CỌC MỐC RANH GIỚI GPMB - KHU A**

**BẢNG TOA ĐỘ RANH GIỚI GPMB QUY HOẠCH - KHU A**



STT	ĐIỂM	TOA ĐỘ X	TOA ĐỘ Y	STT	ĐIỂM	TOA ĐỘ X	TOA ĐỘ Y
1	○	541910.384	2027448.992	16	○	541899.266	2027263.377
2	○	541940.121	2027479.542	17	○	541898.473	2027243.444
3	○	542025.316	2027482.333	18	○	541855.474	2027231.688
4	○	542027.338	2027487.271	19	○	541851.422	2027223.341
5	○	542033.845	2027484.558	20	○	541846.257	2027212.420
6	○	542082.199	2027428.463	21	○	541849.465	2027193.104
7	○	542039.328	2027390.915	22	○	541809.214	2027198.347
8	○	541991.945	2027349.393	23	○	541833.434	2027203.726
9	○	542035.925	2027298.333	24	○	541809.314	2027222.842
10	○	542035.948	2027272.513	25	○	541818.955	2027227.740
11	○	54193.839	2027266.742	26	○	541843.386	2027274.039
12	○	541946.777	2027298.168	27	○	541852.221	2027280.232
13	○	541956.575	2027293.241	28	○	541861.732	2027273.114
14	○	541944.332	2027295.172	29	○	541970.813	2027263.647
15	○	541887.283	2027281.346	30	○	541978.822	2027269.207

**BẢNG CÂN ĐỐI DIỆN TÍCH SỬ DỤNG ĐẤT - KHU A**

STT	CÁC LOẠI ĐẤT	KÝ HIỆU	DIỆN TÍCH (M <sup>2</sup> )	TỶ LỆ %
1	ĐẤT Ở (Ở LỘ LỎ)	LK	15960.51	41.00
2	ĐẤT GIAO THÔNG	GT	1781.55	45.98
3	ĐẤT MƯỜNG THOÁT THẢI	MN	439.00	1.13
4	ĐẤT TIÊU CÔNG VIÊN	CK	4668.64	11.89
5	ĐẤT CÔNG CỘNG, TP	CC	0.00	0.00
	<b>CỘNG</b>		<b>38907.70</b>	<b>100.00</b>

**BẢNG TỔNG CÂN ĐỐI DIỆN TÍCH SỬ DỤNG ĐẤT**

STT	CÁC LOẠI ĐẤT	KÝ HIỆU	DIỆN TÍCH (M <sup>2</sup> )	TỶ LỆ %
1	ĐẤT Ở (Ở LỘ LỎ)	LK	19459.87	39.81
2	ĐẤT GIAO THÔNG	GT	21118.80	43.27
3	ĐẤT MƯỜNG THOÁT THẢI	MN	578.36	1.20
4	ĐẤT TIÊU CÔNG VIÊN	CK	6464.79	13.26
5	ĐẤT CÔNG CỘNG, TP	CC	1192.78	2.44
	<b>TỔNG CỘNG</b>		<b>48914.63</b>	<b>100.00</b>

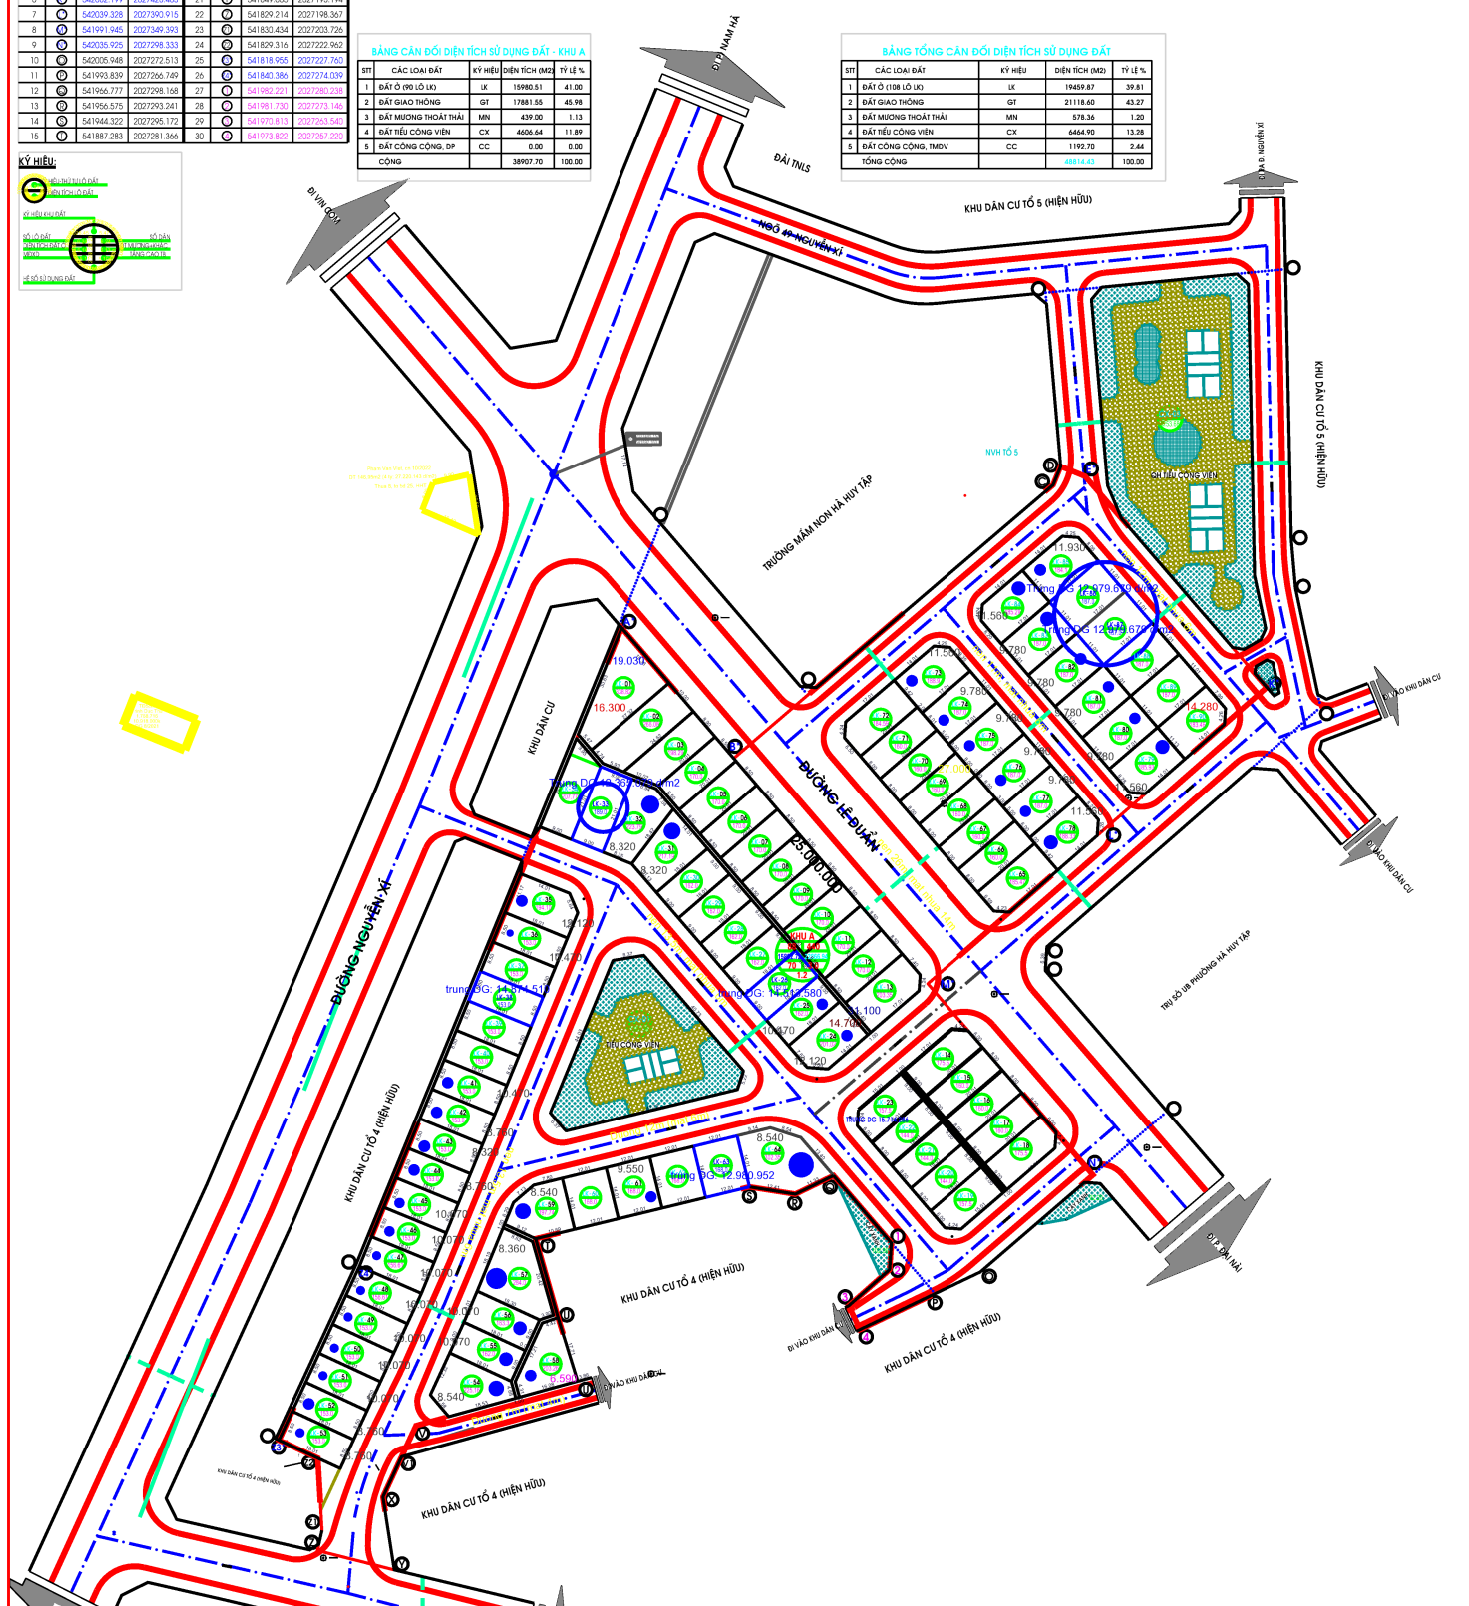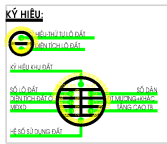

**GHI CHÚ:**

- \* VỊ TRÍ KHU A: THUỘC TỔ DÂN PHỐ 4, PHƯỜNG HÀ HUY TẬP
- PHÍA BẮC GIÁP: TRƯỜNG MẦM NON PHƯỜNG HÀ HUY TẬP
- PHÍA TÂY GIÁP: KHU DÂN CƯ TỔ 4, PHƯỜNG HÀ HUY TẬP
- PHÍA NAM GIÁP: KHU DÂN CƯ TỔ 6, PHƯỜNG HÀ HUY TẬP
- PHÍA ĐÔNG GIÁP: KHU DÂN CƯ TỔ 5, PHƯỜNG HÀ HUY TẬP
- DIỆN TÍCH QUY HOẠCH TỔNG: 38.907,70 M<sup>2</sup>
- DIỆN TÍCH GPMB DỰ ÁN (KHU A): 29.299,52 M<sup>2</sup>
- \* VỊ TRÍ KHU B: THUỘC TỔ DÂN PHỐ 7, PHƯỜNG HÀ HUY TẬP
- PHÍA ĐÔNG BẮC GIÁP: ĐƯỜNG LÊ DUẨN
- PHÍA TÂY GIÁP: KHU DÂN CƯ TỔ 7, PHƯỜNG HÀ HUY TẬP
- PHÍA NAM GIÁP: KHU DÂN CƯ TỔ 6, PHƯỜNG HÀ HUY TẬP
- DIỆN TÍCH QUY HOẠCH TỔNG: 9.906,73 M<sup>2</sup>
- DIỆN TÍCH GPMB DỰ ÁN (KHU B): 9.906,73 M<sup>2</sup>
- \* TỔNG DIỆN TÍCH GPMB DỰ ÁN (KHU A VÀ KHU B): 39.206,25 M<sup>2</sup>

**THÔNG TIN DỰ ÁN:**

**SC SƠ VỊ TRÍ CẤM CỌC MỐC RANH GIỚI GPMB - KHU A**

GPMB - 01/03	GHÉP: 2A2	TỶ LỆ:	NĂM 2020
ĐỒ:	KS. NGUYỄN HỮU TÂM		
THỂ HIỆN:	KS. TRẦN VIỆT HOÀNG		
CHỖ TR:	KS. NGUYỄN ĐÌNH DƯƠNG		
QUẢN LÝ:	THS. KS. NGUYỄN HỮU NGHĨA		
TUYỂN THIẾT KẾ:	GIÁM ĐỐC:		

**CÔNG TY CP PHƯƠNG MẠI VÀ ĐẦU TƯ XÂY DỰNG ĐẠI THÀNH**

**KHÔNG QUANG THẮNG**

**CÔNG TY CP PHƯƠNG MẠI VÀ ĐẦU TƯ XÂY DỰNG ĐẠI THÀNH**

**QUẢN LÝ THIẾT KẾ**