



THÀNH PHỐ HÀ TĨNH - TỈNH HÀ TĨNH
ĐIỀU CHỈNH CỤC BỘ QUY HOẠCH PHÂN KHU XÂY DỰNG PHƯỜNG HÀ HUY TẬP, THÀNH PHỐ HÀ TĨNH, TỶ LỆ 1/2000
 ĐỊA ĐIỂM: PHƯỜNG HÀ HUY TẬP, THÀNH PHỐ HÀ TĨNH, TỈNH HÀ TĨNH
BẢN ĐỒ QUY HOẠCH TỔNG MẶT BẰNG SỬ DỤNG ĐẤT



SƠ ĐỒ VỊ TRÍ KHU ĐẤT

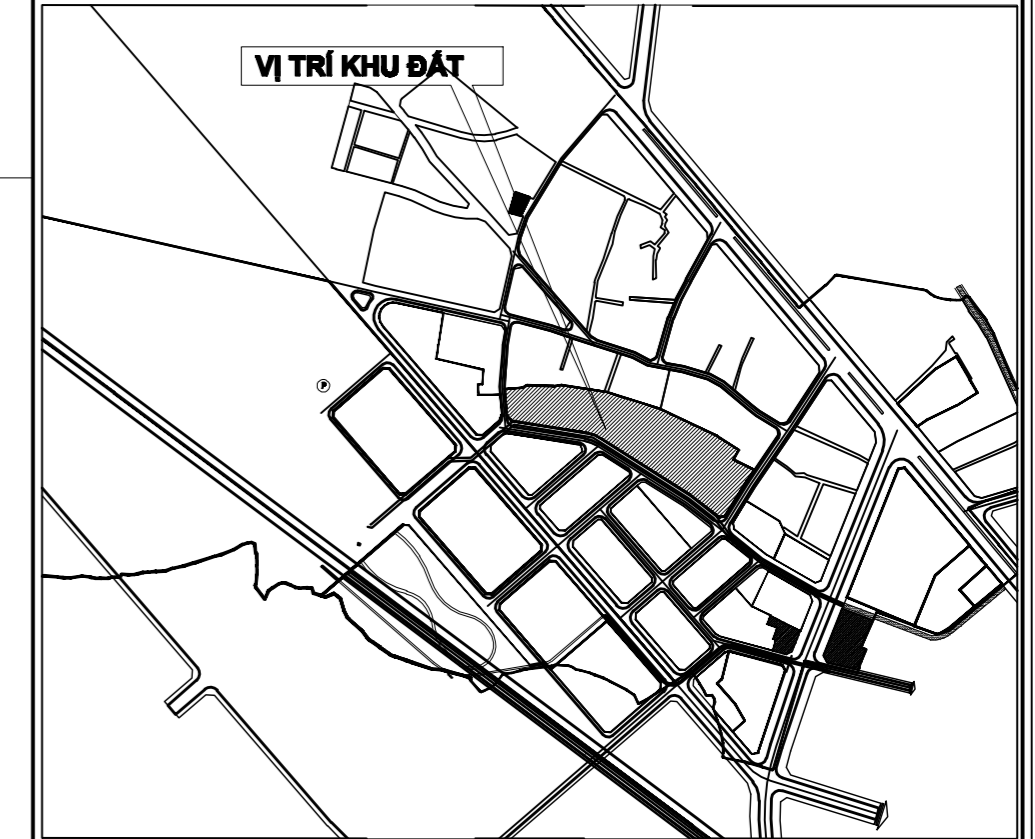


TRƯỚC KHI ĐIỀU CHỈNH

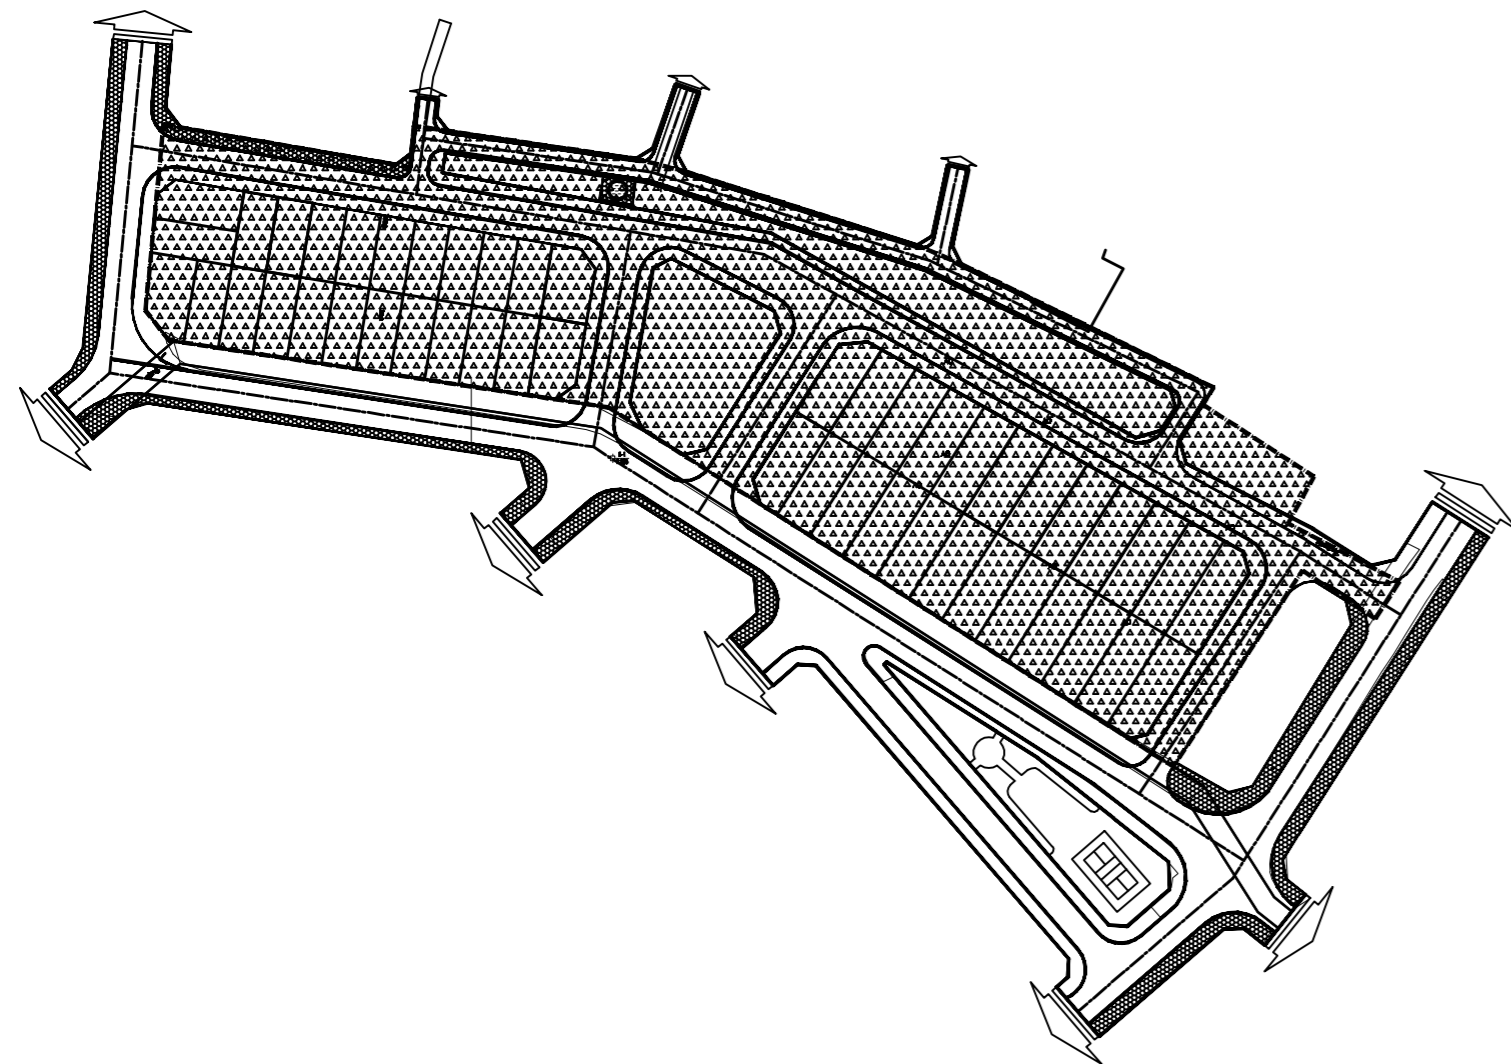


SAU KHI ĐIỀU CHỈNH

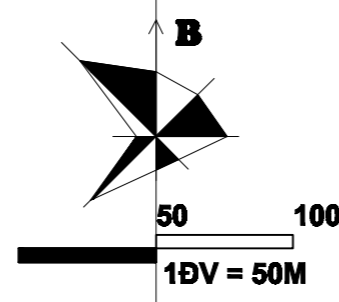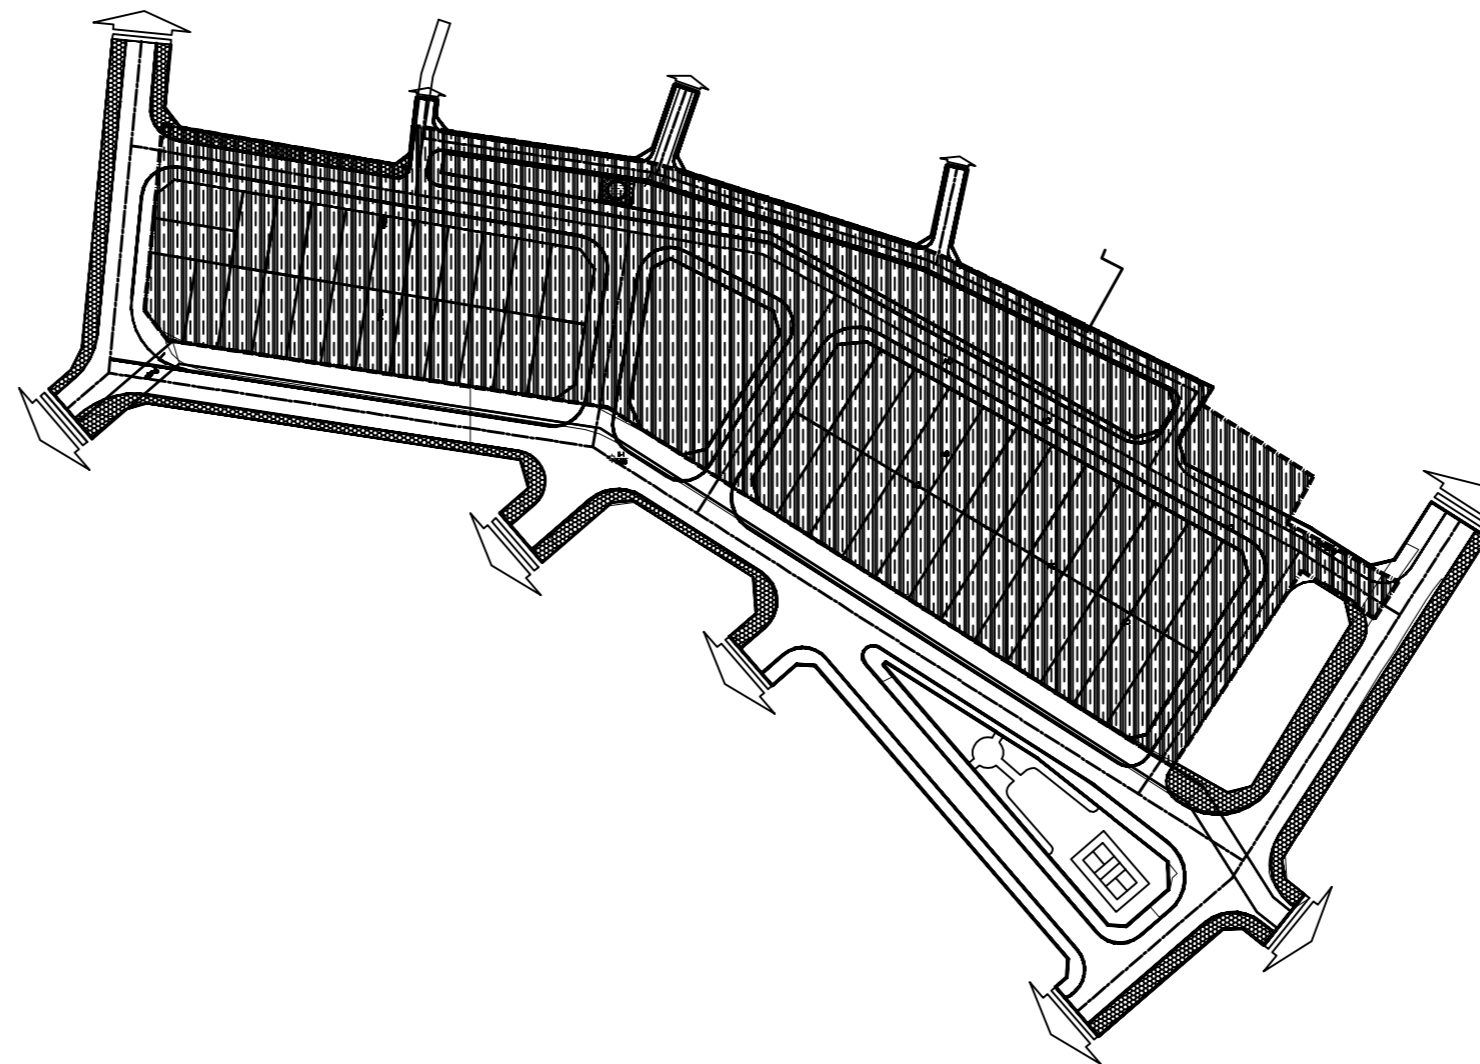

KÍ HIỆU
 RANH GIỚI ĐIỀU CHỈNH
 ĐẤT DỊCH VỤ DU LỊCH

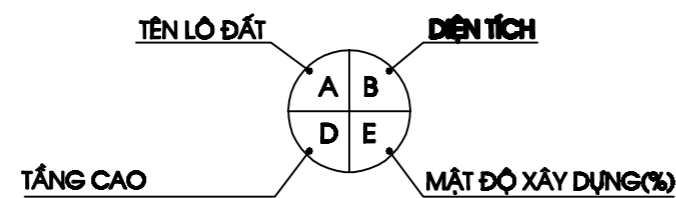

KÍ HIỆU
 RANH GIỚI ĐIỀU CHỈNH
 NHÓM NHÀ Ở

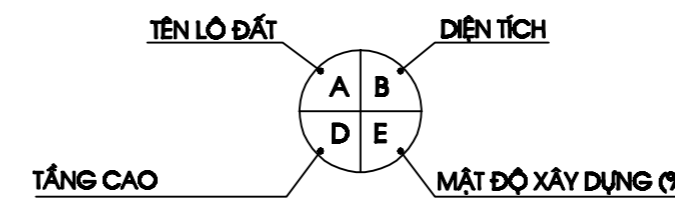

CƠ QUAN PHÊ DUYỆT: UBND TỈNH HÀ TĨNH **CHỦ TỊCH**

KÈM THEO QĐ SỐ: NGÀY THÁNG NĂM 2024

CƠ QUAN THẨM ĐỊNH: SỞ XÂY DỰNG HÀ TĨNH **GIÁM ĐỐC**

KÈM THEO VẤN BẢN SỐ: NGÀY THÁNG NĂM 2024

CƠ QUAN TỔ CHỨC LẬP QUY HOẠCH: UBND TP HÀ TĨNH **CHỦ TỊCH**

KÈM THEO TỜ TRÌNH SỐ: NGÀY THÁNG NĂM 2024

CÔNG TRÌNH - ĐỊA ĐIỂM:
ĐIỀU CHỈNH CỤC BỘ QUY HOẠCH
PHÂN KHU XÂY DỰNG PHƯỜNG HÀ HUY TẬP, TP HÀ TĨNH
 ĐỊA ĐIỂM: PHƯỜNG HÀ HUY TẬP, TP HÀ TĨNH - TỈNH HÀ TĨNH

TÊN BẢN VẼ:
BẢN ĐỒ QUY HOẠCH TỔNG MẶT BẰNG SỬ DỤNG ĐẤT

BẢN VẼ: QH-01	GHÉP: 1A2	TỶ LỆ: 1/2000	01/2024
THẺ HIỆN	KTS. HỒ ANH TUẤN		
CHỦ NHIỆM	PHẠM VĂN TẤN		
QUẢN LÝ KỸ THUẬT	PHẠM VĂN TẤN		

GIÁM ĐỐC

TRƯƠNG XUÂN QUÝ



SỞ KẾ HOẠCH & ĐẦU TƯ HÀ TĨNH
CÔNG TY TNHH XÂY DỰNG VÀ THƯƠNG MẠI TÔ ANH
 ĐỊA CHỈ: SỐ 103 - BƯỞNG HÀ HUY TẬP - PHƯỜNG HÀ HUY TẬP - TP HÀ TĨNH - TỈNH HÀ TĨNH
 TEL: 0911020000 MAIL:

BẢNG ĐIỀU CHỈNH CỤC BỘ QUY HOẠCH SỬ DỤNG ĐẤT VÀ CÁC CHỈ TIÊU SỬ DỤNG ĐẤT

QUY HOẠCH ĐÃ ĐƯỢC UBND TỈNH PHÊ DUYỆT TẠI QUYẾT ĐỊNH SỐ/QĐ-UBND NGÀY 11/1/2022					QUY HOẠCH ĐIỀU CHỈNH						
TT	KÍ HIỆU	MỤC ĐÍCH SỬ DỤNG ĐẤT	DIỆN TÍCH (HA)	MẬT ĐỘ XD (%)	TẦNG CAO	TT	KÍ HIỆU	MỤC ĐÍCH SỬ DỤNG ĐẤT	DIỆN TÍCH (HA)	MẬT ĐỘ XD (%)	TẦNG CAO
	TH 9	BẤT DỊCH VỤ DU LỊCH	1,75				TH 9	NHÓM NHÀ Ở	1,75	30 - 40	1 - 5