


# SƠ ĐỒ VỊ TRÍ THỪA ĐẤT

Hiện trạng sử dụng đất ông: TRẦN XUÂN LINH và ông TRẦN XUÂN THÀNH  
 Tổ dân phố 3, phường Hà Huy Tập, Thành phố Hà Tĩnh

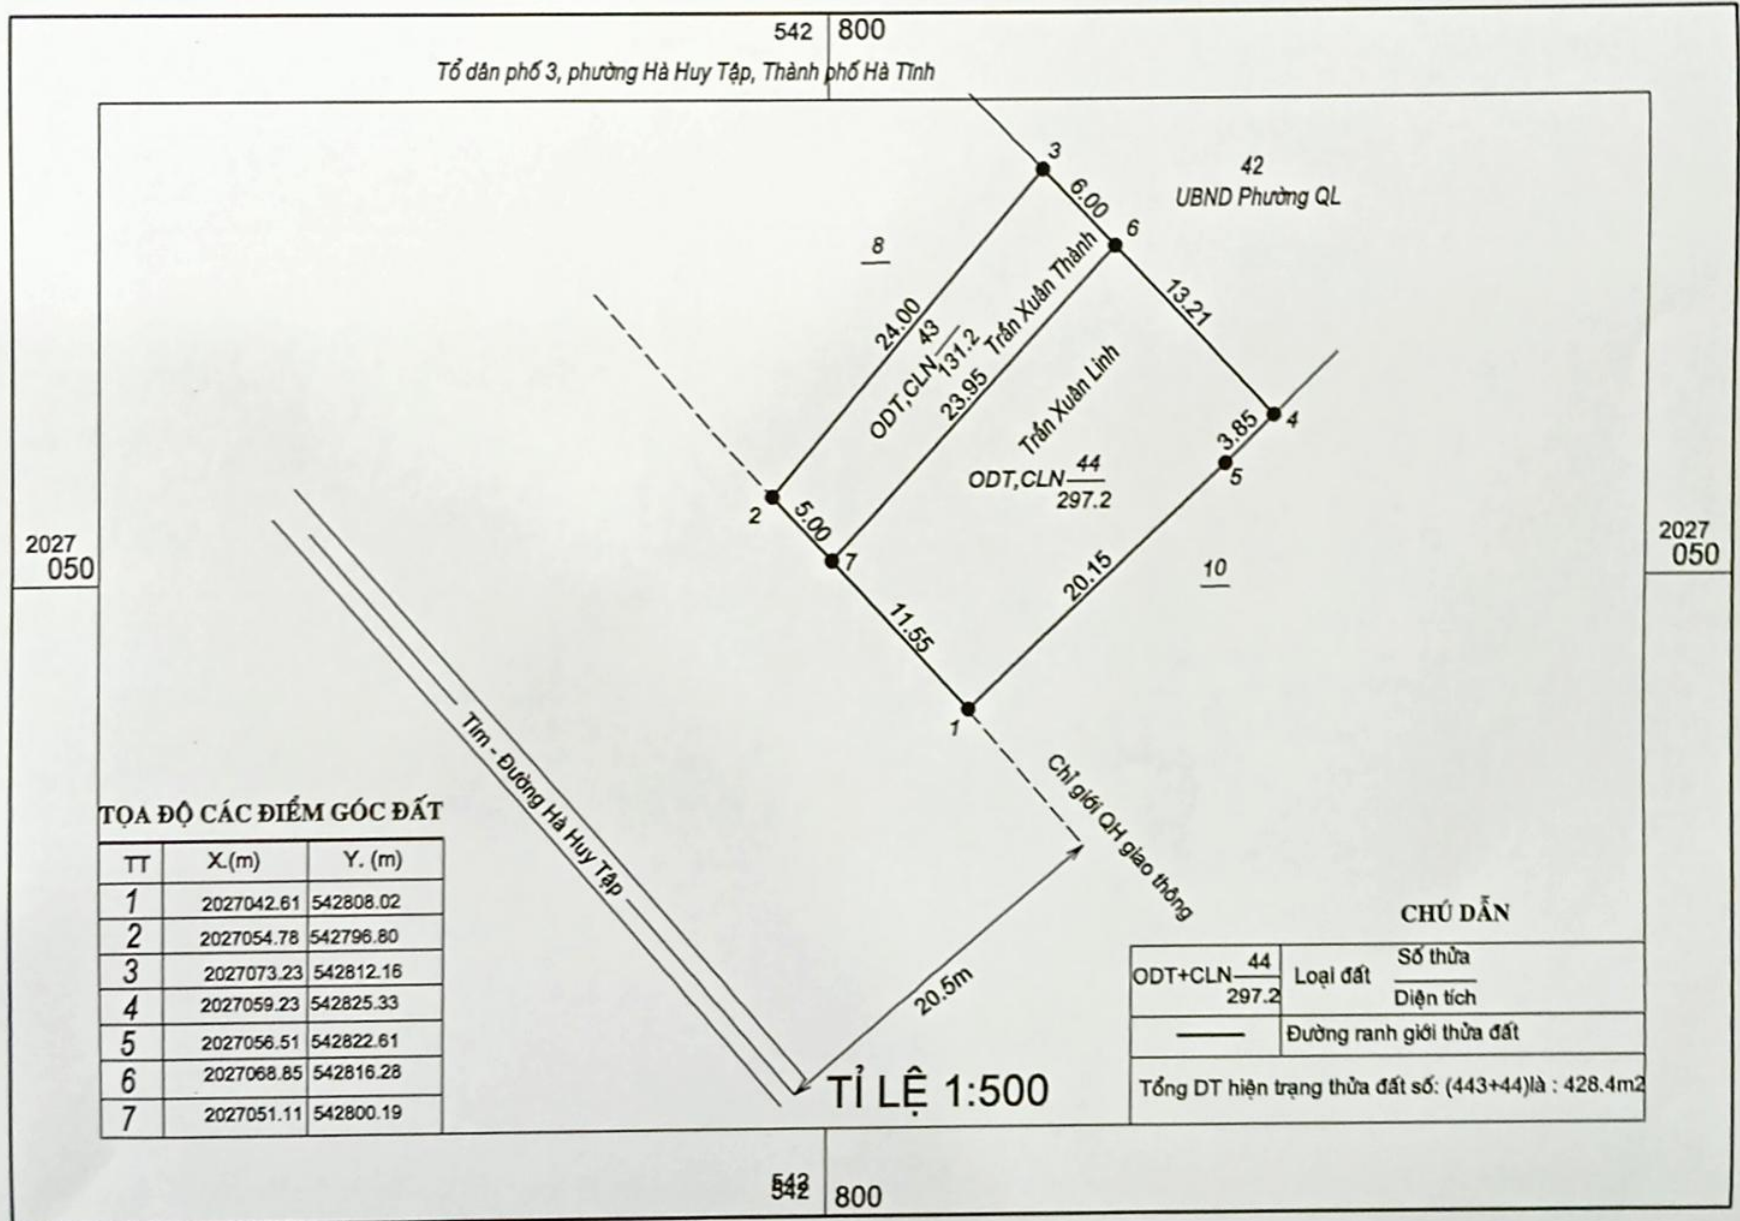

TỌA ĐỘ CÁC ĐIỂM GÓC ĐẤT

TT	X.(m)	Y. (m)
1	2027042.61	542808.02
2	2027054.78	542796.80
3	2027073.23	542812.16
4	2027059.23	542825.33
5	2027056.51	542822.61
6	2027068.85	542816.28
7	2027051.11	542800.19

CHÚ DẪN

ODT+CLN $\frac{44}{297.2}$	Loại đất	Số thửa
—	Đường ranh giới thửa đất	Diện tích
Tổng DT hiện trạng thửa đất số: (443+44) là : 428.4m <sup>2</sup>		