ỦY BAN NHÂN DÂN THÀNH PHỐ HÀ TĨNH

ĐIỀU CHỈNH QUY HOẠCH CHI TIẾT TỶ LỆ 1/500 DỰ ÁN HẠ TẦNG KHU DÂN CƯ ĐỒNG DÀI, PHƯỜNG HÀ HUY TẬP, THÀNH PHỐ HÀ TĨNH

ĐỊA ĐIỂM: PHƯỜNG HÀ HUY TẬP - TP HÀ TĨNH

BẢN ĐỒ QUY HOẠCH CHIA LÔ SỬ DỤNG ĐẤT

KÍ HIỆU:

- RANH GIỚI LẬP QUY HOẠCH
- MỐC RANH GIỚI QUY HOẠCH
- ĐƯỜNG GIAO THÔNG
- ĐẤT BÃI ĐỖ XE CÔNG CỘNG
- ĐẤT CÂY XANH CẢNH QUAN
- KÍ HIỆU MẶT CẮT GIAO THÔNG
- ĐẤT Ở CHIA LÔ
- ĐẤT Ở BIỆT THỰ
- ĐẤT DỊCH VỤ THƯƠNG MẠI
- TÊN LÔ
- DIỆN TÍCH (M2)

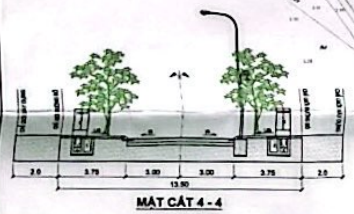
MẶT CẮT 4 - 4

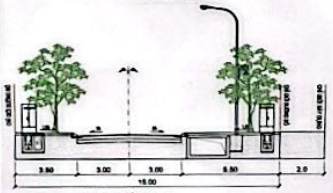
MẶT CẮT 3 - 3

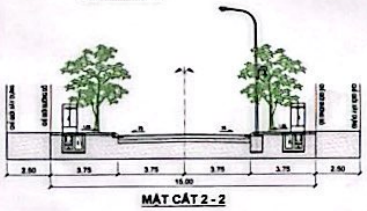
MẶT CẮT 2 - 2

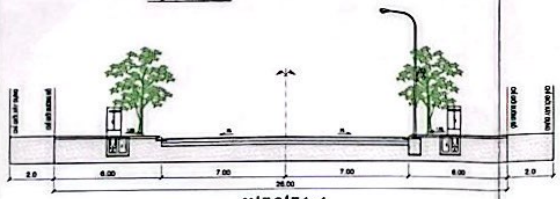
MẶT CẮT 1 - 1

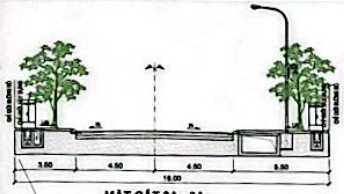
MẶT CẮT 3A - 3A

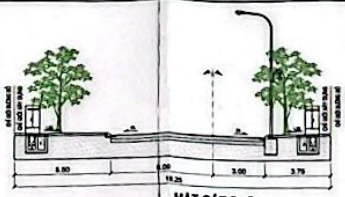
MẶT CẮT 5 - 5

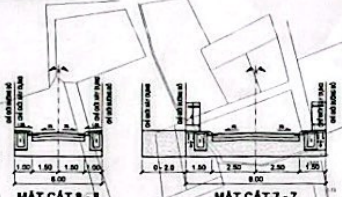
MẶT CẮT 8 - 8

MẶT CẮT 7 - 7

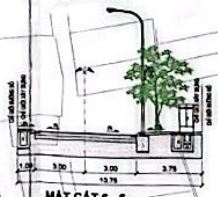
MẶT CẮT 6 - 6

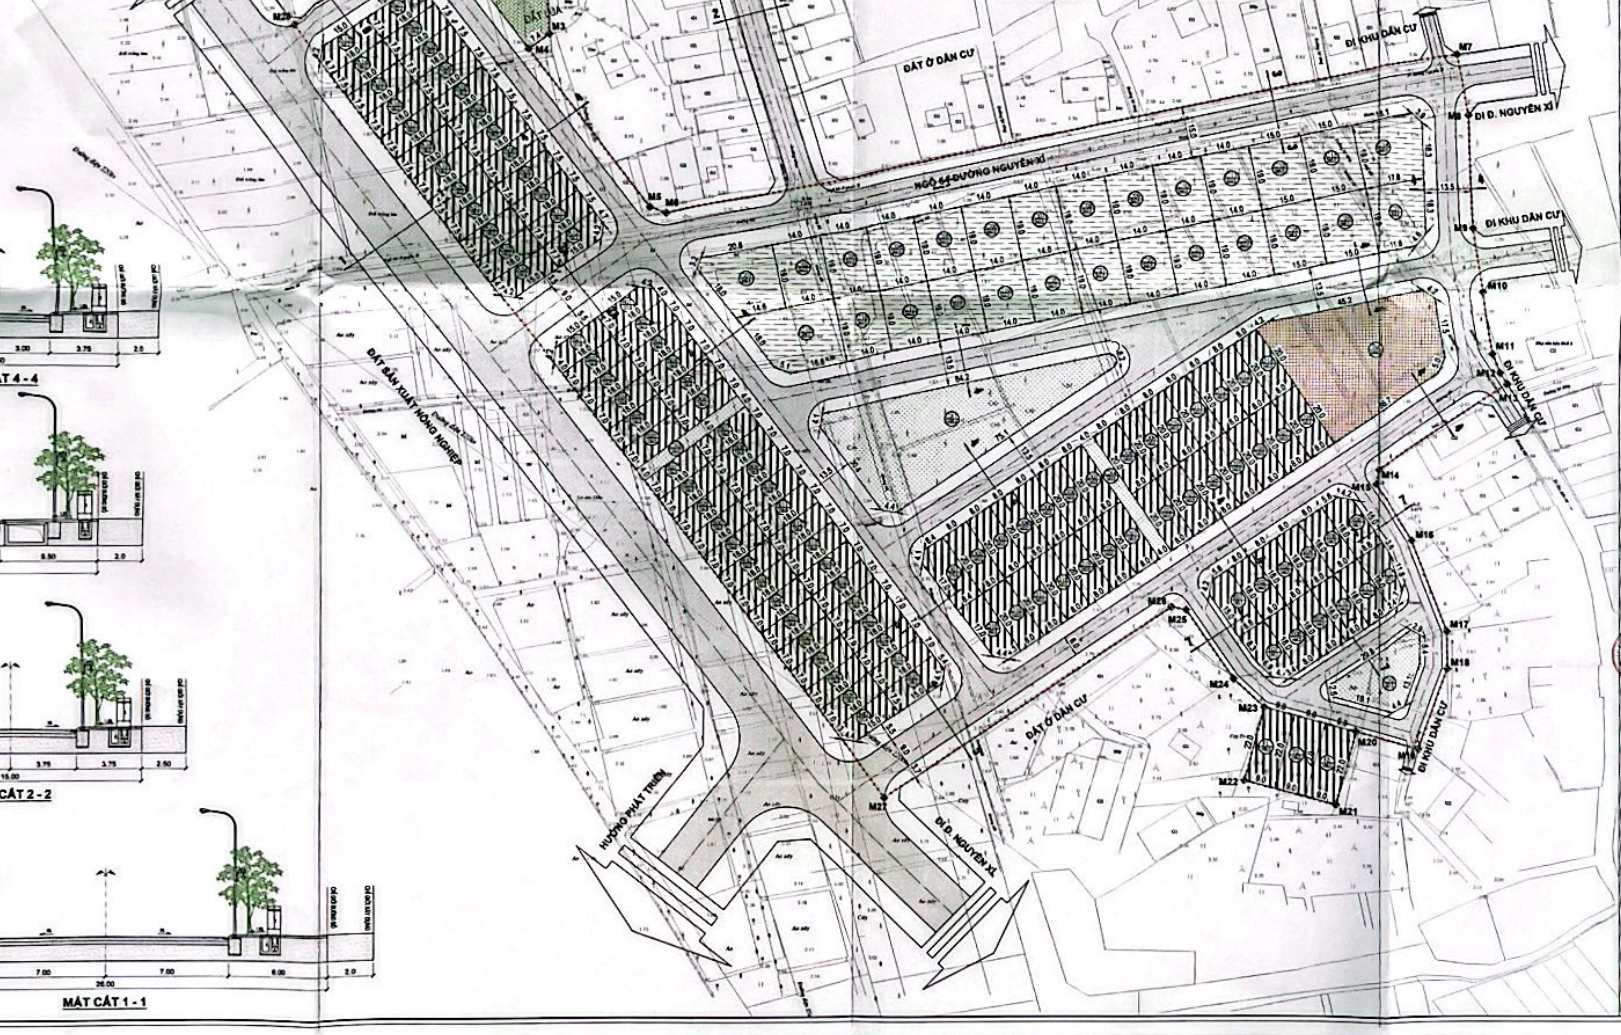

B

0 20 40

1DV = 20M

BẢNG TỔNG HỢP CHI TIẾT CÁC LÔ ĐẤT

STT	TÊN LÔ	DIỆN TÍCH (M2)	HỆ SỐ SỬ DỤNG ĐẤT	TỔNG DIỆN TÍCH SÀN XÂY DỰNG (M2)	STT	TÊN LÔ	DIỆN TÍCH (M2)	HỆ SỐ SỬ DỤNG ĐẤT	TỔNG DIỆN TÍCH SÀN XÂY DỰNG (M2)

BẢNG TỔNG HỢP SỬ DỤNG ĐẤT

STT	KÝ HIỆU	LOẠI ĐẤT	DIỆN TÍCH (M2)	TẦNG CAO	TỶ LỆ (%)
1		ĐẤT Ở	22760.7	1-4 TẦNG	50.2
2		ĐẤT ĐƯỜNG GIAO THÔNG	18037.3		39.7
3	P	ĐẤT BÃI ĐỖ XE	811.0		1.8
4	CX	ĐẤT CÂY XANH	3350.9		8.3
5	TM	ĐẤT DỊCH VỤ THƯƠNG MẠI	1454.7	1-3 TẦNG	3.2
		TỔNG	45384.5		100.0

CƠ QUAN PHÊ DUYỆT: UBND THÀNH PHỐ HÀ TĨNH — CHỦ TỊCH

CƠ QUAN THẨM ĐỊNH: PHÒNG QUẢN LÝ ĐÔ THỊ — TRƯỞNG PHÒNG

CƠ QUAN THỎA THUẬN: UBND PHƯỜNG HÀ HUY TẬP — CHỦ TỊCH

CHỦ ĐẦU TƯ: BAN QUẢN LÝ DỰ ÁN ĐẦU TƯ XÂY DỰNG TP HÀ TĨNH — GIÁM ĐỐC

CÔNG TRÌNH - ĐỊA ĐIỂM:
ĐIỀU CHỈNH QUY HOẠCH CHI TIẾT TỶ LỆ 1/500 DỰ ÁN HẠ TẦNG KHU DÂN CƯ ĐỒNG DÀI, PHƯỜNG HÀ HUY TẬP, TP HÀ TĨNH

TÊN BẢN VẼ: BẢN ĐỒ QUY HOẠCH CHIA LÔ SỬ DỤNG ĐẤT

BẢN VẼ: QH-03	GHÉP: A0	TỶ LỆ: 1/500	NGÀY: 12/2021
THỂ HIỆN	KTS. HOÀNG ANH SANG		
THIẾT KẾ	KTS. TRẦN ANH DŨNG		
CHỦ NHIỆM	KTS. NGUYỄN ĐÌNH DƯƠNG		
TRƯỞNG PHÒNG	KS. TRƯƠNG HUY TRUNG		
Q.L. KỸ THUẬT	KS. TRẦN HỒNG TÚ		

GIÁM ĐỐC

KS. NGUYỄN QUANG THÀNH

CÔNG TY CP THƯƠNG MẠI VÀ ĐẦU TƯ XÂY DỰNG ĐẠI THÀNH

Scanned with CamScanner